

# COMUNE DI IMOLA



Piano Particolareggiato di Iniziativa Privata  
Scheda D'Ambito N68 via Molino Rosso, Imola (Bo)  
1° STRALCIO  
PROGETTO DEFINITIVO-ESECUTIVO PARCHEGGIO  
PUBBLICO E SISTEMAZIONE DI VIA MOLINO ROSSO

Il Committente

**HERA**  
Holding Energia Risorse Ambientali S.p.A.  
viale Carlo Bertè Pichat, 2/4  
40127 Bologna  
Resource Management  
Dott. Ing. Carlo Sisti

I Progettisti

Architetto: Andrea Ricci Bini  
(+39) 0542 460000  
Architetto: Antonio Gaspari  
(+39) 0542 460000

Elaborato

APC - A - 004

Scala

1:200

Progetto Architettonico

Arch. Andrea Ricci Bini

Arch. Antonio Gaspari

Collaboratori

Arch. Maddalena Casarini

Arch. Agnese Di Tiro

Arch. Davide Faldi

Arch. Valeria Tesei

Arch. Francesco Ricci Bini

Tema

PLANIMETRIA PARCHEGGIO LEGGE 1389 E SUCCESSIVE INTEGRAZIONI

Data

28 novembre 2019

Aggiornamenti

Progetto impianto elettrico

Grandi Progetti S.r.l.

Coordinatore della sicurezza (CSP e CSR)

Ing. Giorgio Simonetti

Progetto rete fognaria

Ing. Stefano Meletti

Relazione geologica

Geologo Maurizio Castellani

Valutazione Impatto Acustico e Ambientale


Asistio S.p.A.

A2 studio Gaspari & Ricci Bini architetti associati  
Via F. Maggini n.86/1 Imola 40028 (BO) T. 0542464714 F. 0542468552  
mail: a2studio@studio.it - sito: www.a2studio.it

Progetto approvato in data 28/11/2019 con delibera n. 10/19 del Consiglio Comunale di Imola. Il presente progetto è stato approvato in data 28/11/2019 con delibera n. 10/19 del Consiglio Comunale di Imola. Il presente progetto è stato approvato in data 28/11/2019 con delibera n. 10/19 del Consiglio Comunale di Imola.



## LEGENDA

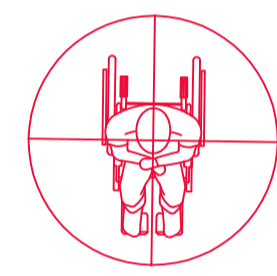

ROTAZIONE CARROZZINA




PERCORSI DI ACCESSIBILITA'



RAMPA



PARCHEGGIO DISABILI

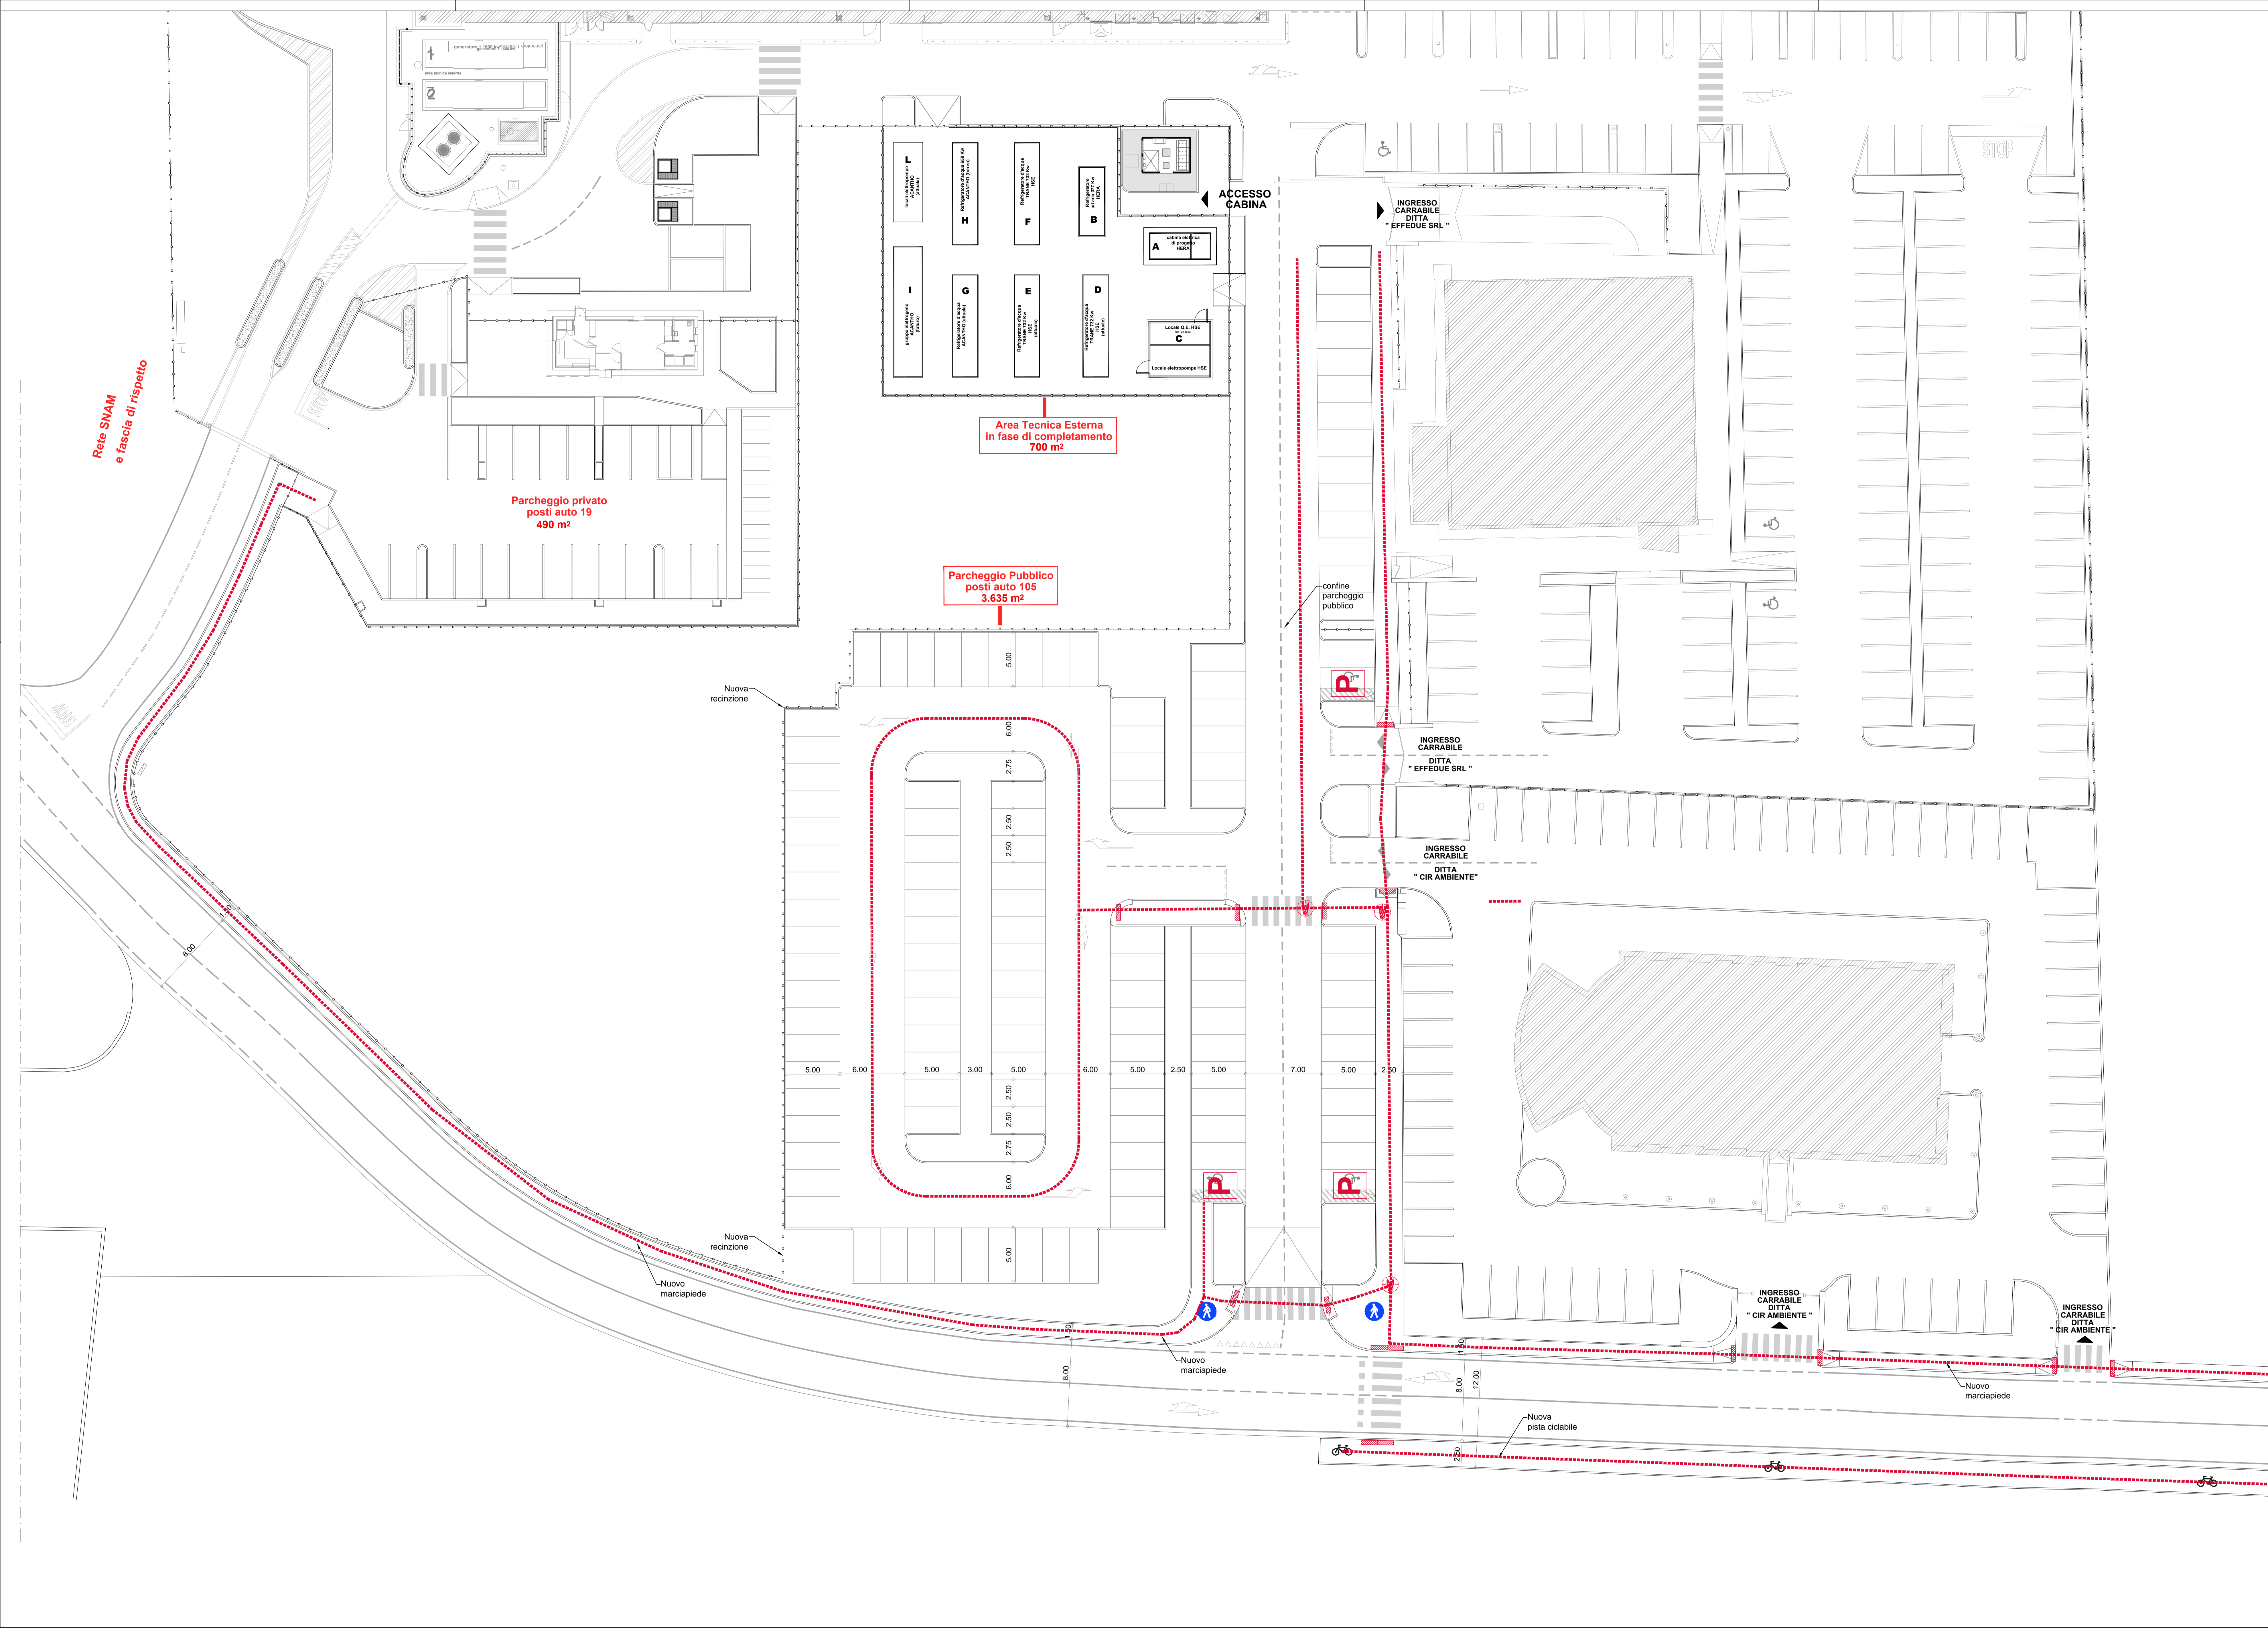

Rete SIVAM e fascia di rispetto

Parcheggio privato posti auto 19 490 m²

Parcheggio Pubblico posti auto 105 3.635 m²

Area Tecnica Esterna in fase di completamento 700 m²

ACCESSO CABINA

INGRESSO CARRABILE DITTA "EFFEDUE SRL"

confine parcheggio pubblico

INGRESSO CARRABILE DITTA "EFFEDUE SRL"

INGRESSO CARRABILE DITTA "CIR AMBIENTE"

INGRESSO CARRABILE DITTA "CIR AMBIENTE"

INGRESSO CARRABILE DITTA "CIR AMBIENTE"

Nuova recinzione

Nuova recinzione

Nuovo marciapiede

Nuovo marciapiede

Nuova pista ciclabile

Nuovo marciapiede

STOP