



COMUNE DI IMOLA


OPERE DI URBANIZZAZIONE
in area ANS_C1.1
ex Ambito N3B - VIA PIRANDELLO
Via Pirandello - via Santa Lucia - Imola
PIANO URBANISTICO DI ATTUAZIONE

SAMIRO COSTRUZIONI srl
Cod.Fisc.: 02333651202
Via G. Marconi, 12
40026 IMOLA (BO)

Oggetto:	Elab. n.
PROGETTO: AREE OGGETTO DI CESSIONE AL COMUNE	2E
	Scala: 1:1.000
Codici: 2009	Revisione: A
Data: Settembre 2021	
Progettista: Arch. Arnaldo Maddanu	



Alba Progetti Soc. Coop.
Via Emilia 25
40026 Imola (Bo)
www.albaprogetti.it

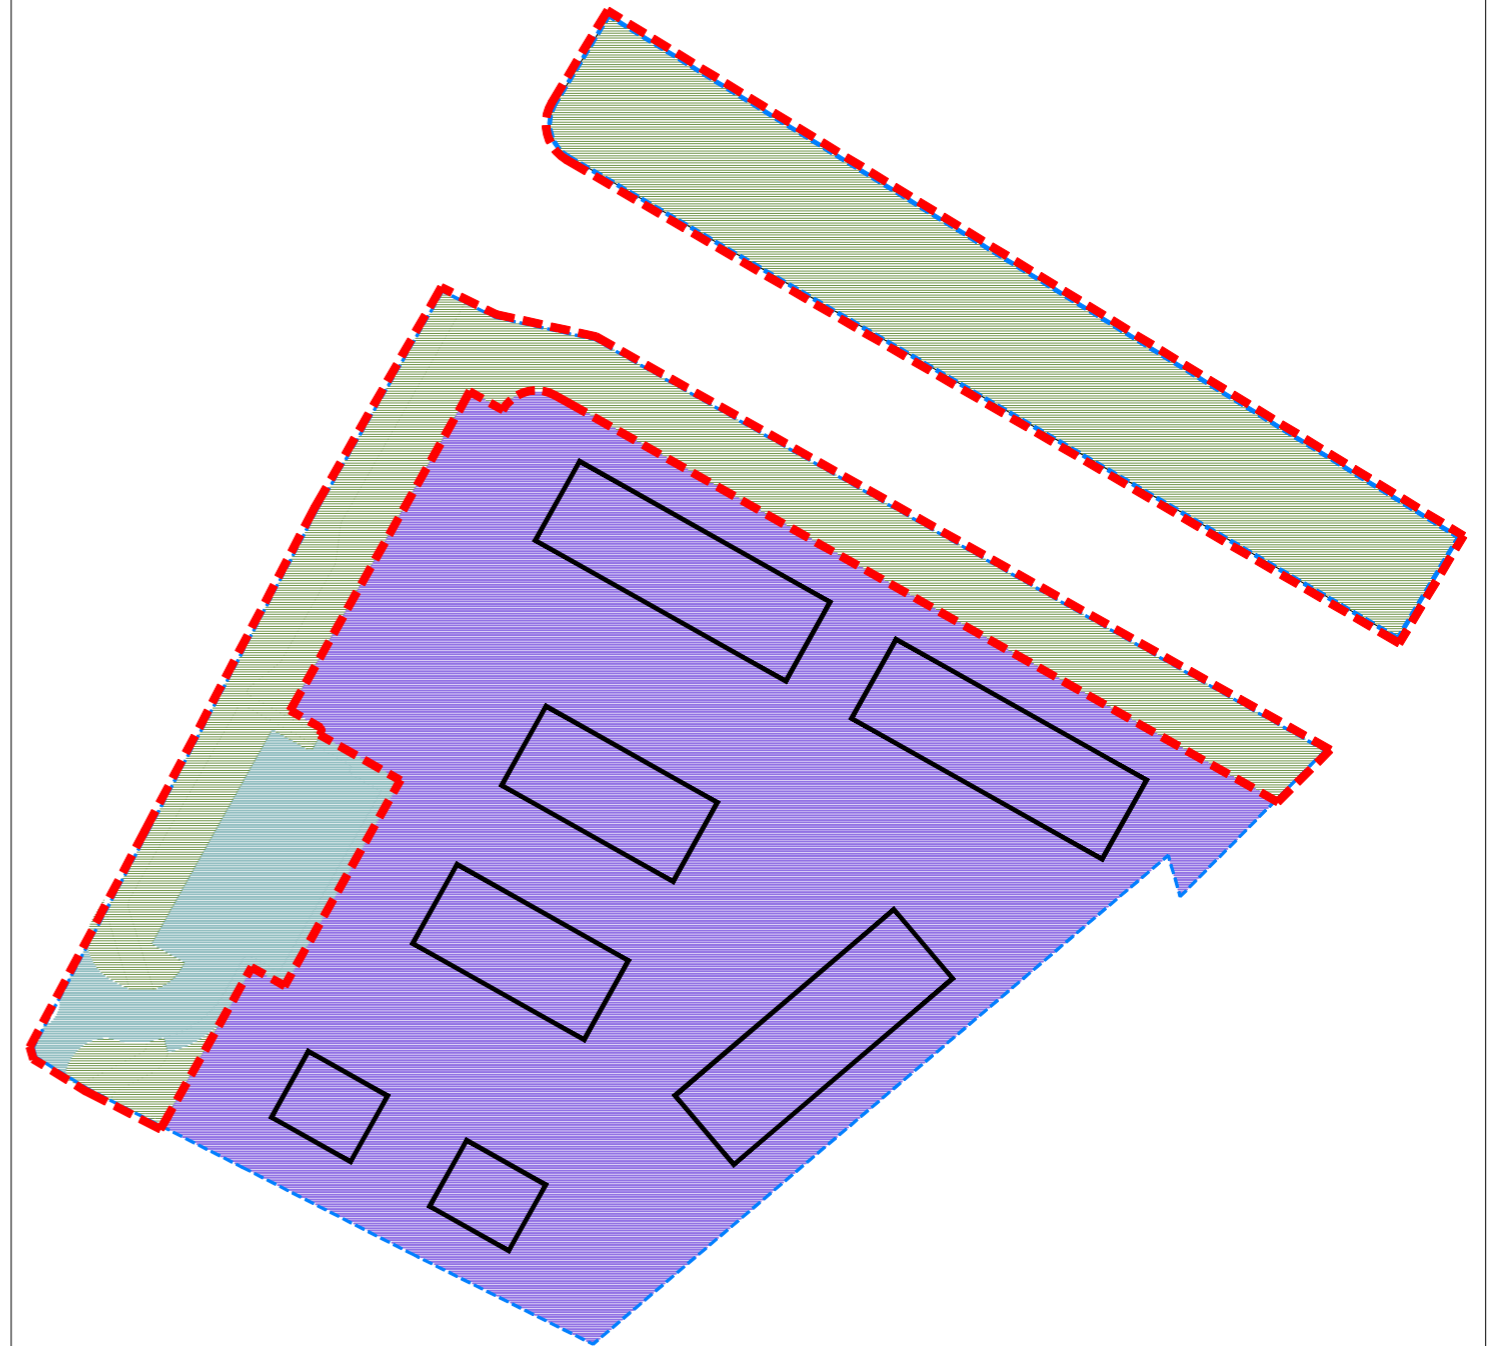

LEGENDA

- Limite Comparto (ANS_C1.1 Pirandello)
- - - Area da cedere
- A1 - Strade e parcheggi pubblici
- A2 - Verde pubblico
- A3 - Superficie fondiaria

SCHEMA PLANIMETRICO CON INDIVIDUAZIONE DELL'AREA PUBBLICA DA CEDERE
E DELL'AREA PRIVATA - SCALA 1:1.000