

COMUNE DI IMOLA
(Città Metropolitana di Bologna)

**PIANO URBANISTICO ATTUATIVO
AMBITO ASP_AN2.9: VIA LASIE**

Progettisti:	Committente:
Arch. Claudio Remondini Ordine Architetti di Bologna n. 642	 VIA I Maggio N° 47 - IMOLA TEL. 0542/24365
Arch. Francesco Remondini Ordine Architetti di Bologna n. 2746	

1 ELABORATI STATO DI FATTO 1.a - Estratto strumenti urbanistici sovraordinati 1.b - Estratto strumenti di pianificazione comunale 1.c - Estratto di mappa catastale 1.d - Planimetria rilievo dello stato di fatto 1.e - Sezioni e profili di rilievo dello stato di fatto 1.f - Documentazione fotografica	2 ELABORATI DI PROGETTO 2.a - Planimetria di progetto planivolumetrico 2.b - Sezioni e profili 2.c - Sezioni stradali 2.d - tipologie edilizie, destinazioni d'uso e altezze 2.e - progetto di massima dei servizi a rete 2.e_1 - progetto di massima rete fognaria 2.e_2 - progetto di massima reti acqua e gas 2.e_3 - progetto di massima reti elettriche 2.e_4 - progetto di massima reti illuminazione pubblica 2.e_5 - progetto di massima rete telefonica 2.f - Norme Tecniche di Attuazione (NTA) 3 RELAZIONE ILLUSTRATIVA 4 SCHEMA DI CONVENZIONE URBANISTICA 5 COMPUTO METRICO ESTIMATIVO DELLE OPERE DI URBANIZZAZIONE 6 RELAZIONE VALSAT 7 RELAZIONE PREVISIONALE CLIMA ACUSTICO 8 RELAZIONE GEOLOGICA GEOTECNICA
--	---

P.U.A. Asp AN2.9 - Via Lasie		tav. n.
oggetto della tavola: Sezioni e profili	data: 24/04/2021	scala: 1:500/1000


2.b

rev.	data:	oggetto:	elaborato:	verificato:	approvato:
1	19/11/2019	prima emissione	M. Remondini	F. Remondini	-
2	28/04/2021	modifiche a seguito di integrazioni richieste da CMBO	M. Remondini	F. Remondini	-
3					-
4					-
5					-
6					-

Remondini architetti
via Fanin, 22/c - 40026 Imola (BO) - tel. 0542 44333

PdC	prog. nr 681 - 17_PUA_ASP_AN2.9 VAR02	prat. nr 681
	profilo stampa nr	plan. nr 102

PROFILO A-F
scala in x = 1:1000
scala in y = 1:100

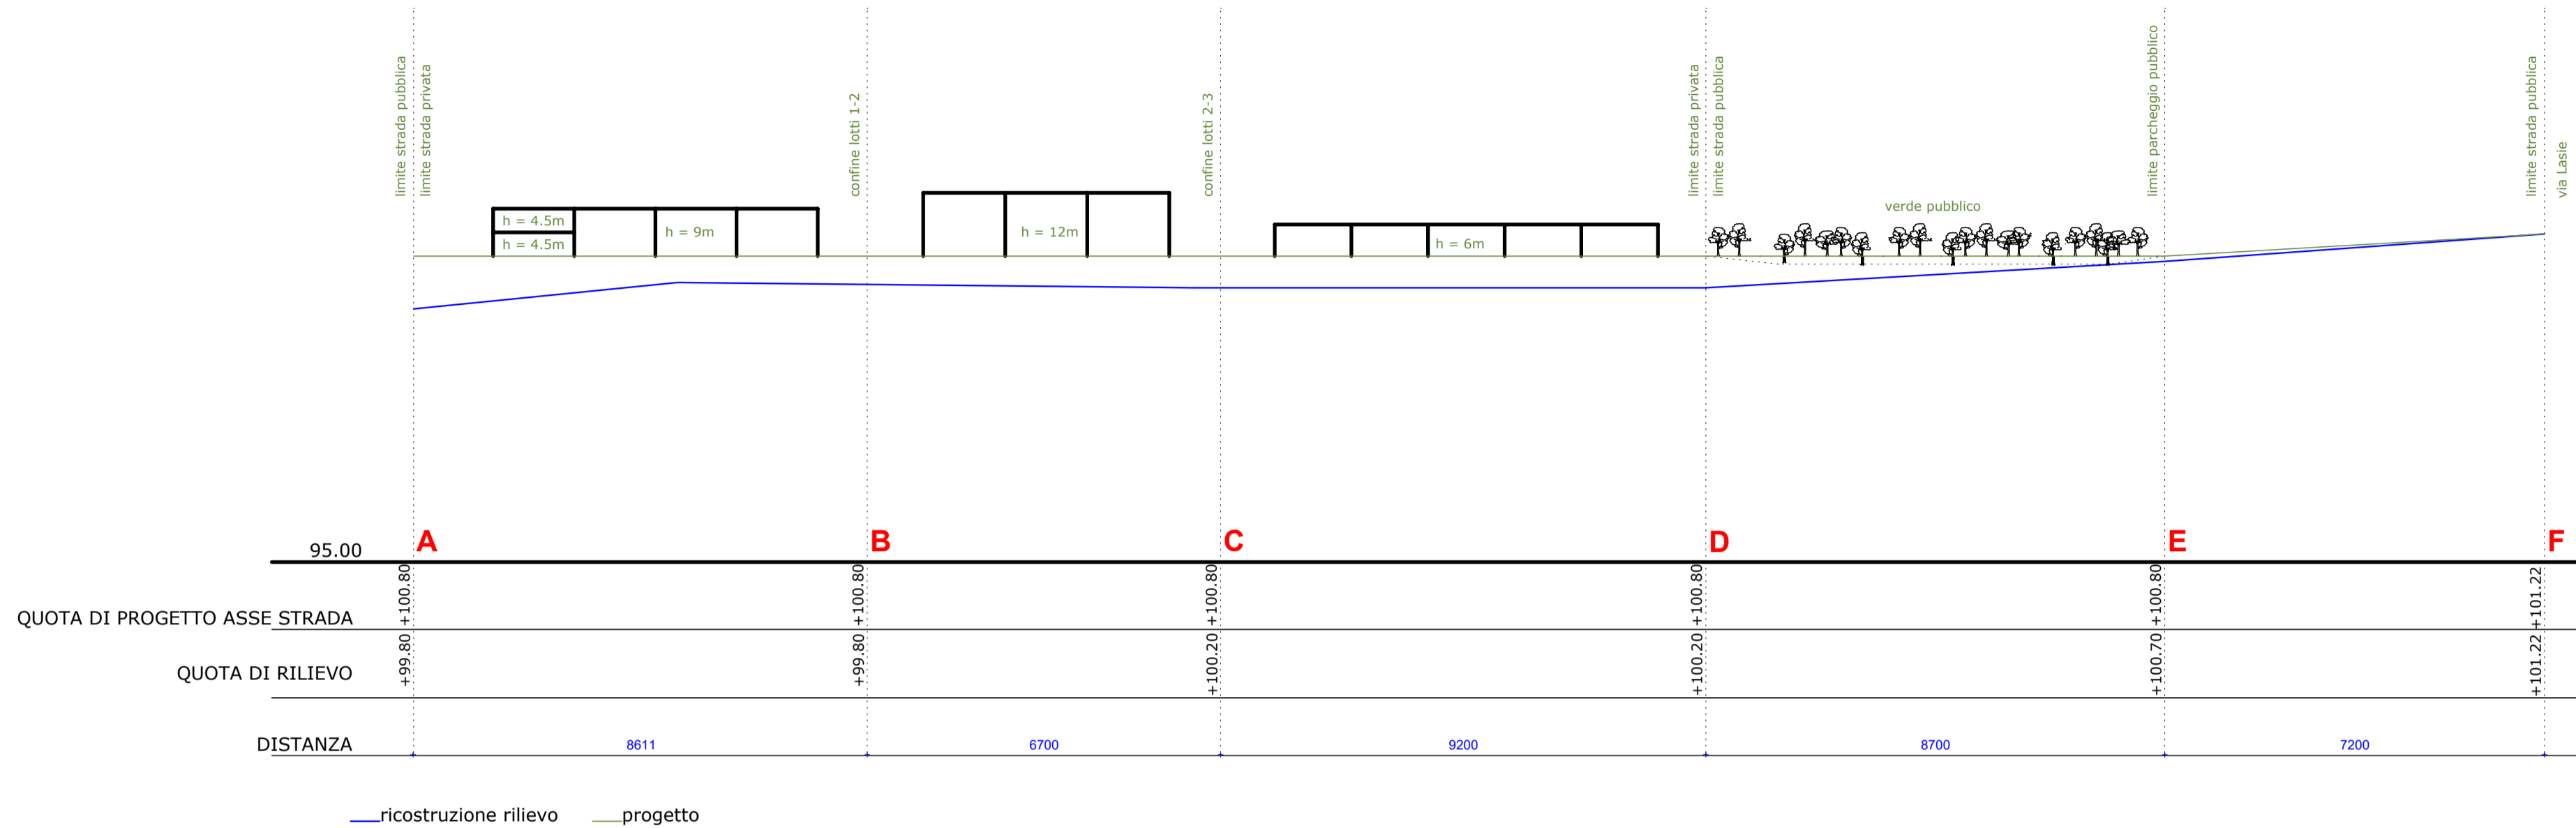

PROFILO X-L
scala in x = 1:1000
scala in y = 1:100

