

PIANO URBANISTICO ATTUATIVO
AMBITO ASP_AN2.9: VIA LASIE

Progettisti:
Arch. Claudio Remondini
Ordine Architetti di Bologna n. 642

Committente:
ZINIELIO

Arch. Francesco Remondini
Ordine Architetti di Bologna n. 2746

VIA I Maggio N° 47 - IMOLA
TEL. 0542/24365

- | 1 ELABORATI STATO DI FATTO | 2 ELABORATI DI PROGETTO |
|---|---|
| 1.a - Estratto strumenti urbanistici sovraordinati
1.b - Estratto strumenti di pianificazione comunale
1.c - Estratto di mappa catastale
1.d - Planimetria rilievo dello stato di fatto
1.e - Sezioni e profili di rilievo dello stato di fatto
1.f - Documentazione fotografica | 2.a - Planimetria di progetto planivolumetrico
2.b - Sezioni e profili
2.c - Sezioni stradali
2.d - tipologie edilizie, destinazioni d'uso e altezze
2.e - progetto di massima dei servizi a rete
2.e.1 - progetto di massima rete fognaria
2.e.2 - progetto di massima reti acqua e gas
2.e.3 - progetto di massima reti elettriche
2.e.4 - progetto di massima reti illuminazione pubblica
2.e.5 - progetto di massima rete telefonica
2.f - Norme Tecniche di Attuazione (NTA)
3 RELAZIONE ILLUSTRATIVA
4 SCHEMA DI CONVENZIONE URBANISTICA
5 COMPUTO METRICO ESTIMATIVO DELLE OPERE DI URBANIZZAZIONE
6 RELAZIONE VALSAT
7 RELAZIONE PREVISIONALE CLIMA ACUSTICO
8 RELAZIONE GEOLOGICA GEOTECNICA |

P.U.A. Asp AN2.9 - Via Lasie

oggetti della tavola:
Sezioni stradali

data: 28/04/2021

scala: 1:200
1:50

lav. n. **2.c**

rev.	data:	oggetto:	elaborato:	verificato:	approvato:
1	19/11/2019	prima emissione	M. Remondini	F. Remondini	-
2	28/04/2021	modifiche a seguito di integrazioni richieste da CMBO	M. Remondini	F. Remondini	-
3					-
4					-
5					-
6					-

Remondini architetti

via Fanin, 22/c - 40026 Imola (BO) - tel. 0542 44333


PdC

prog. nr 681 - 17_PUA_ASP_AN2.9_VAR02


prati. nr 681

profilo stampa nr

plan. nr 103

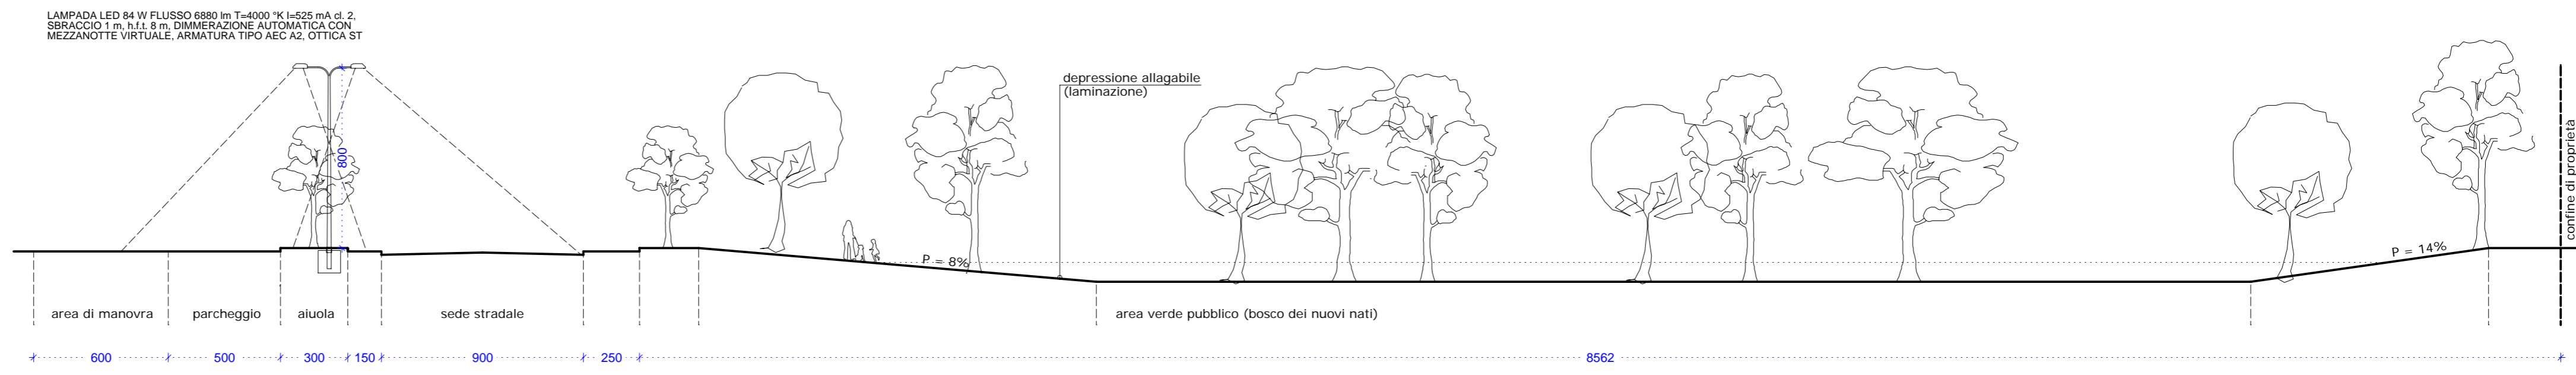

SEZIONE 1-1' (SCALA 1:200)

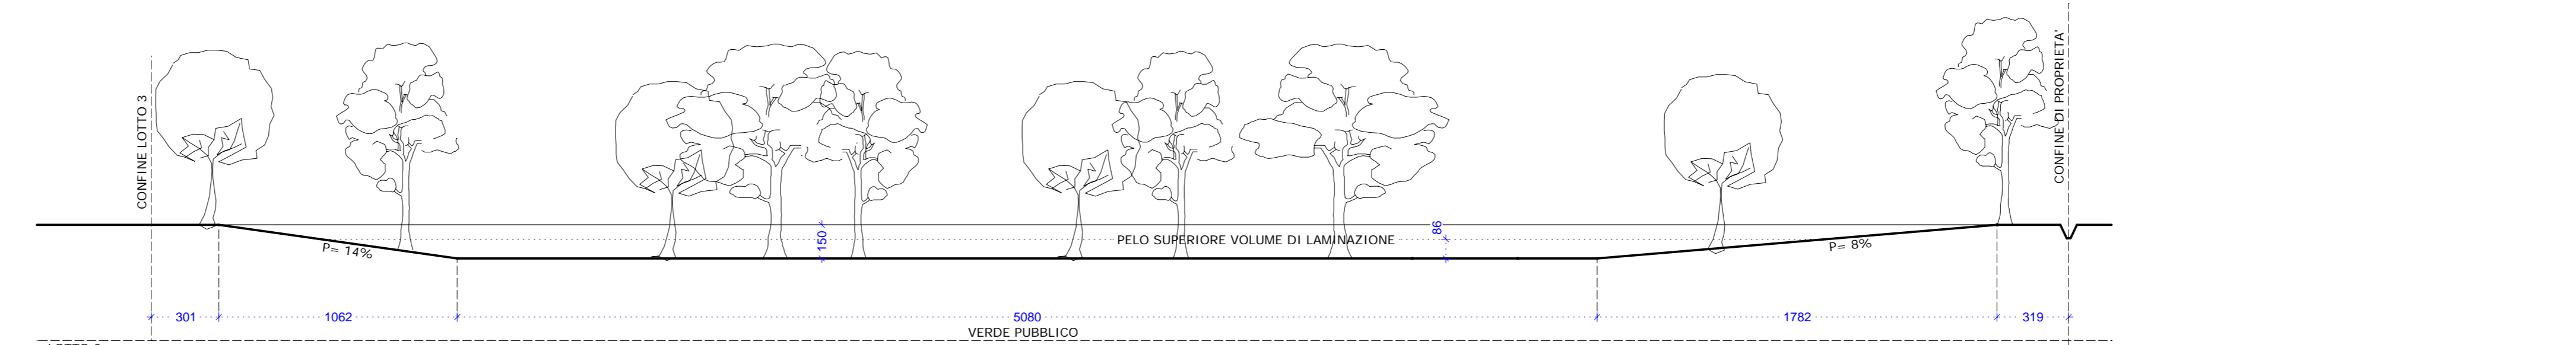

SEZIONE 2-2' (SCALA 1:200)

