
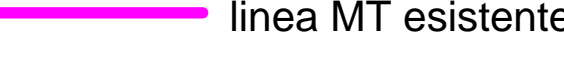
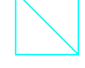

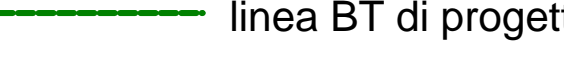




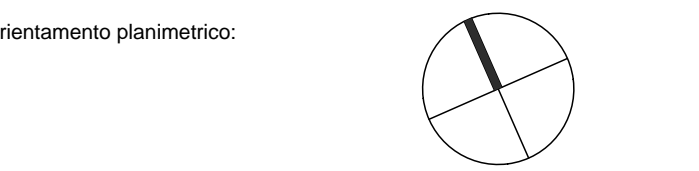


-  cabina elettrica esistente
-  linea MT esistente
-  cabina elettrica di progetto
-  linea MT di progetto
-  linea BT di progetto
-  pozzetto di raccordo/ispezione di progetto
-  armadietto di distribuzione di progetto
-  recapito nel lotto
-  colonna di ricarica elettrica



Revisioni:

nr.	data	descrizione
1	01/12/2021	Prima emissione
2		
3		
4		
5		

Oggetto della tavola:  
**Progetto reti elettriche**

Data: 01/12/2021      Scala: 1:500

Elaborato nr.  
**2.e\_3**

Rif. archivio:  
prog. nr. 682 - 17\_PUA\_ASP\_AN1.8 - ZINI-PAVIRANI

profilo stampa nr. \_\_\_\_\_ plan. nr. 18

