


LEGENDA

--- LIVELLO ACQUA Tr 50anni

— LIVELLO ACQUA Tr 100anni

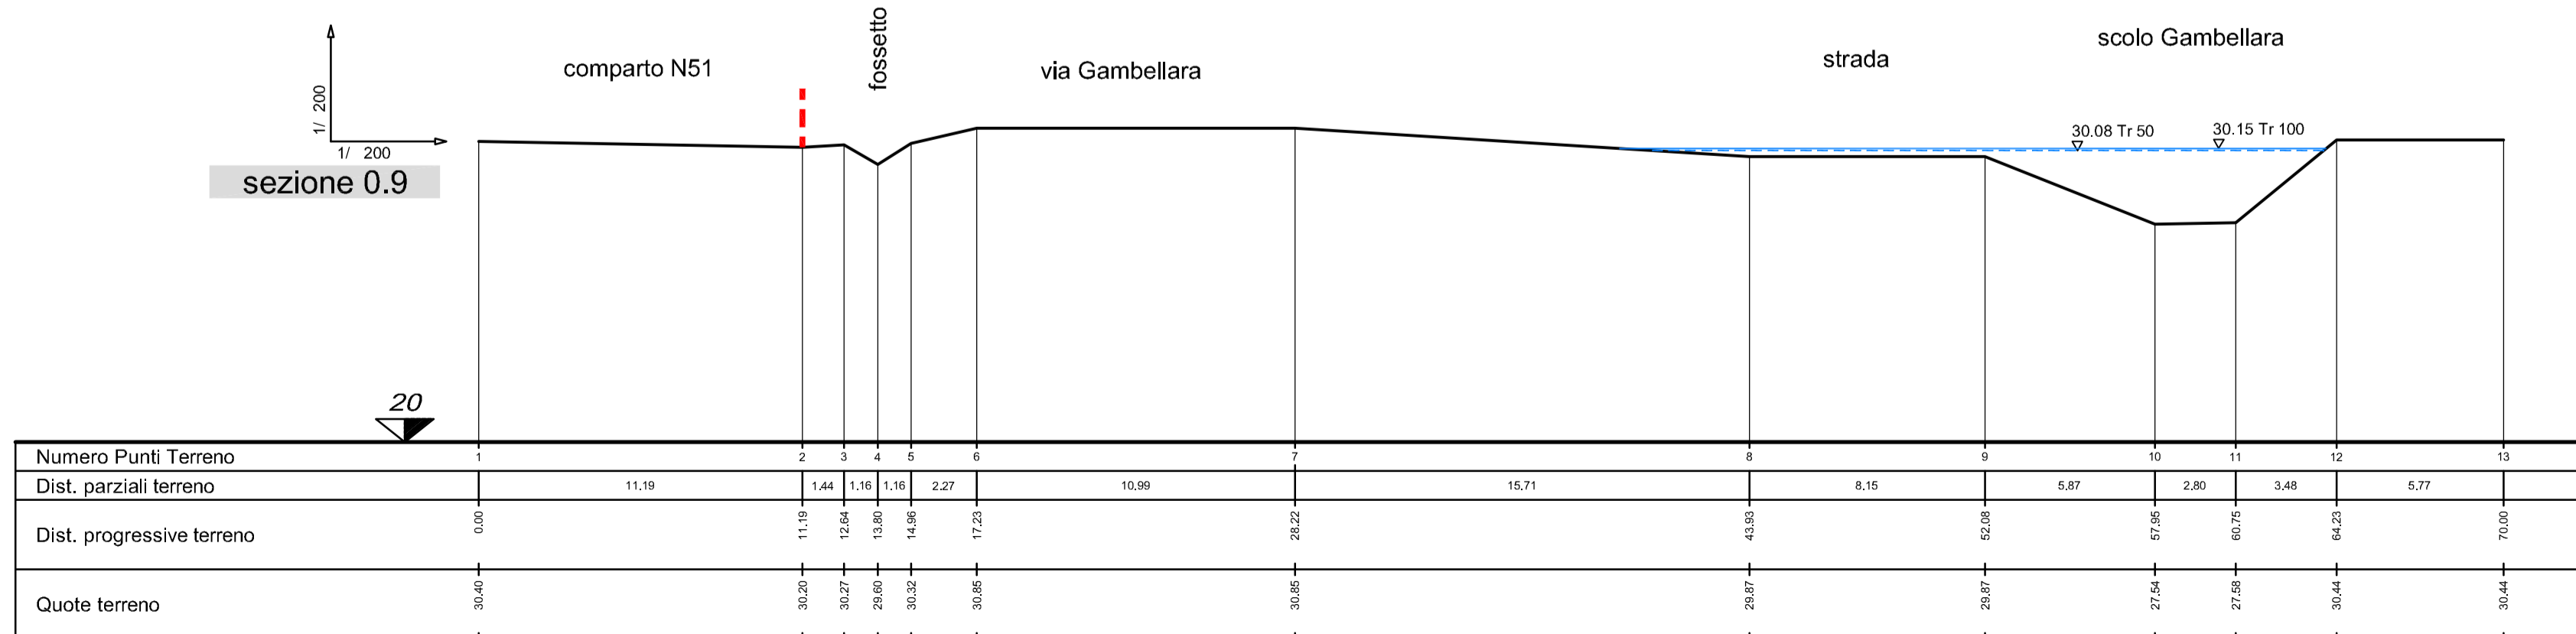

COMUNE DI IMOLA
(Città Metropolitana di Bologna)

**VARIANTE N°1 AL PIANO PARTICOLAREGGIATO DI
INIZIATIVA PUBBLICA
AMBITO DI PROGETTAZIONE UNITARIA N.51 - GAMBELLARA**

SOGGETTO ATTUATORE:		N° PROT. U.T.	
COOPERATIVA TRASPORTI IMOLA Srl Via Cà di Guzzo, 1 40026 IMOLA (BO)			
PROGETTISTA:		PRISMA INGEGNERIA S.r.l. - Società di Ingegneria PRATO-Via del Riforma, 154 tel.0574/38297-30084 fax.0574/29128 BOLOGNA-Via Mercadante, 4 tel.-fax 051/478504 cod. Fisc. - P. IVA: 01984500975 e-mail: prisma@prisma.it www.primaeng.it Società certificata in regime di qualità	
Dott. Ing. CARLO BAIETTI		INGEGNERE CARLO BAIETTI LAUREA SPECIALISTICA Sottile: A N° 4754/A	
emissione	Giugno 2017	Emissione	Geom. B. Bruni
emissione	Data	Note	Redatto da: Ing. V. Ponzetta
Denominazione:		Elaborato:	
Studio idraulico: Sezioni stato di rilievo del tratto dello scolo Gambellara oggetto della simulazione idraulica Tratto nord		B3.7	
Codice Progetto:		Data emissione:	
2557		Giugno 2017	
2557-B3.7 B3.8 Sezioni.dwg			