SEZIONE A-A

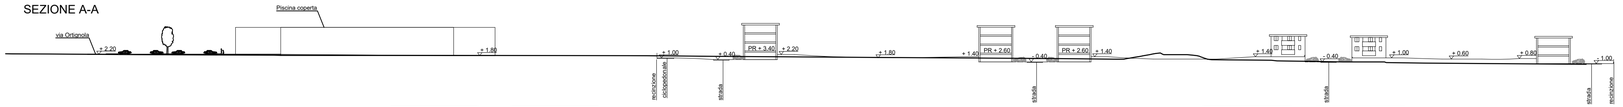

SEZIONE B-B

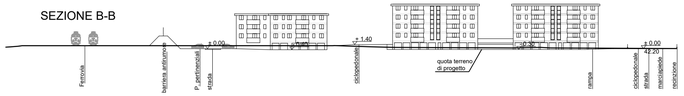

SEZIONE C-C

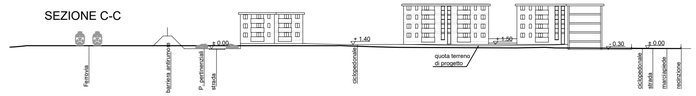

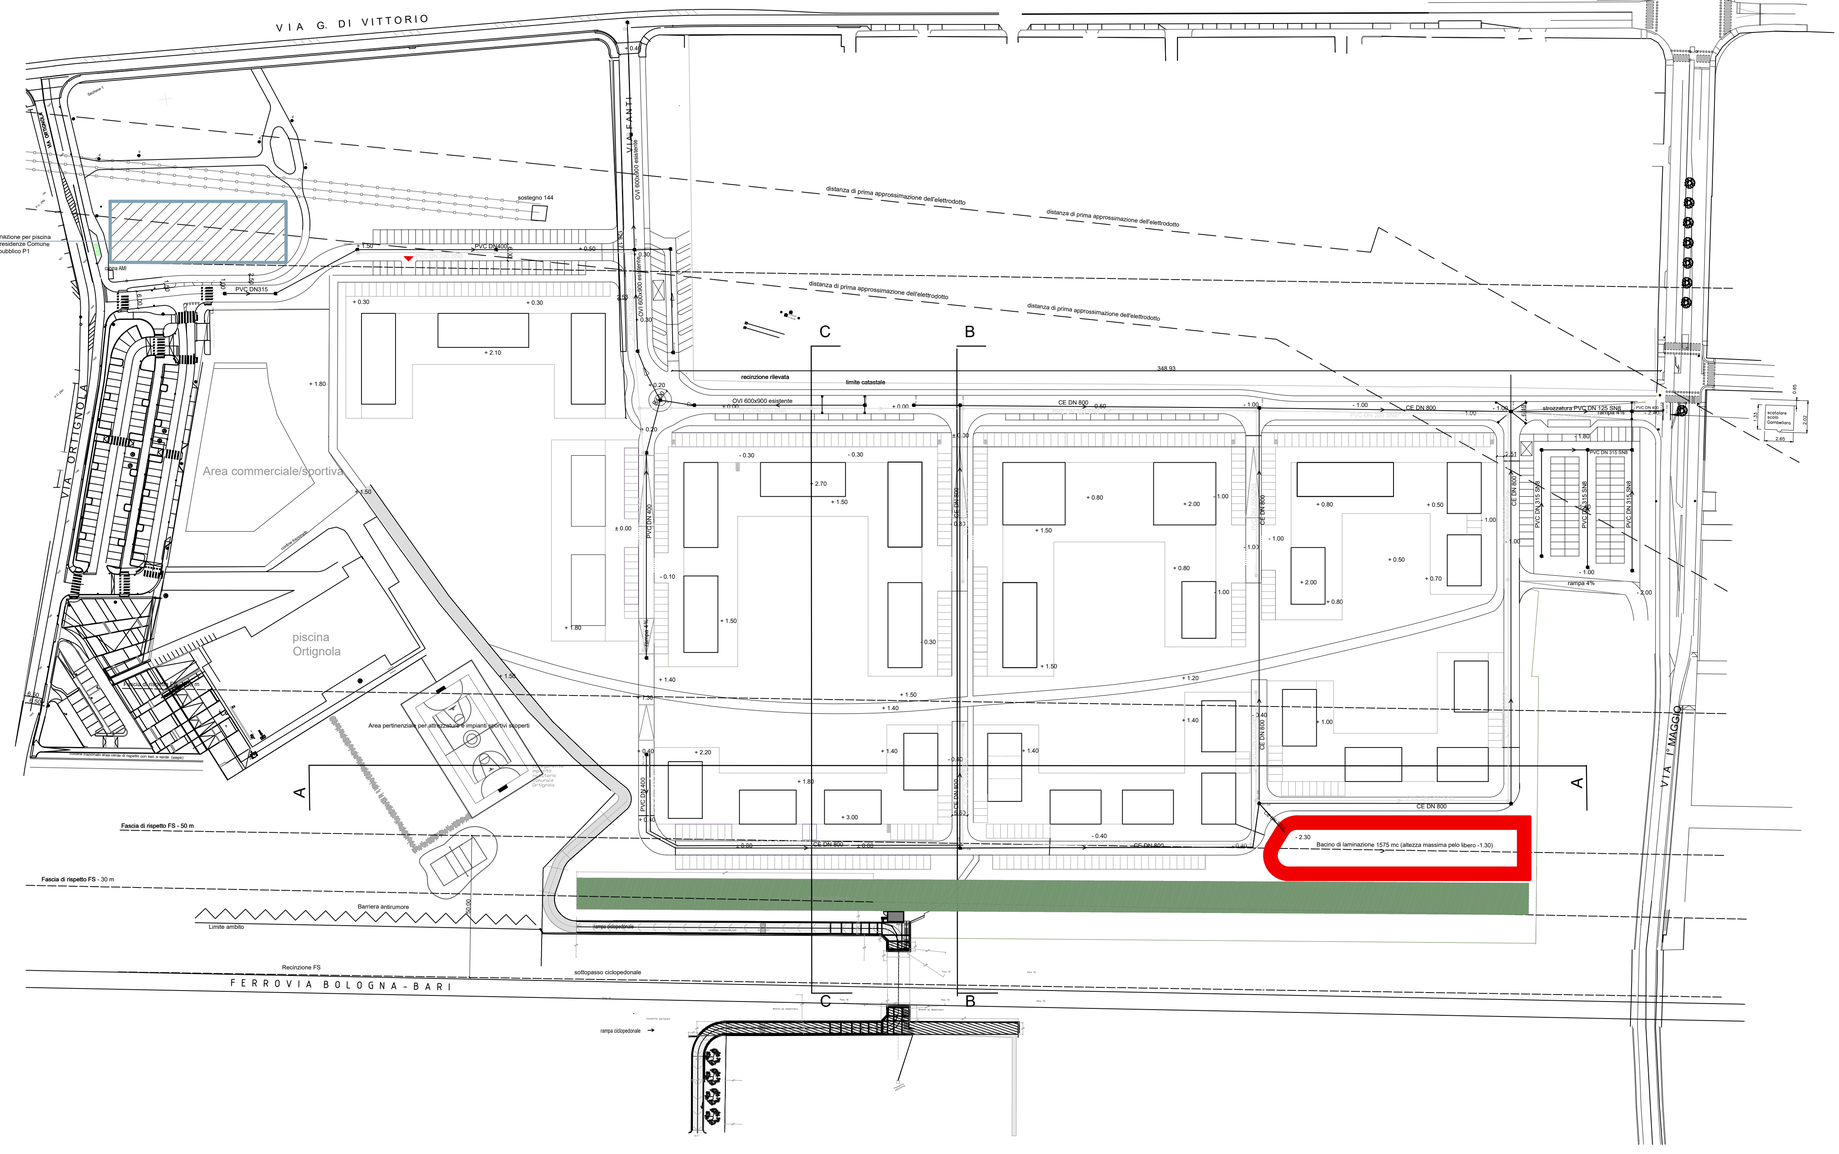

Regione Emilia Romagna
Provincia di Bologna
Comune di Imola

Settore
Programmazione, Tutela e Gestione del Territorio

Piano Particolareggiato di Iniziativa Pubblica

Ambito di Progettazione Unitaria N8 – Nord
Ferrovia
VARIANTE 3

Elaborato C5

Schema impianti fognatura acque meteoriche e acque refluei

scala 1:1.000