


LEGENDA:

— Cavidotto

○ Punto Luce I.P.

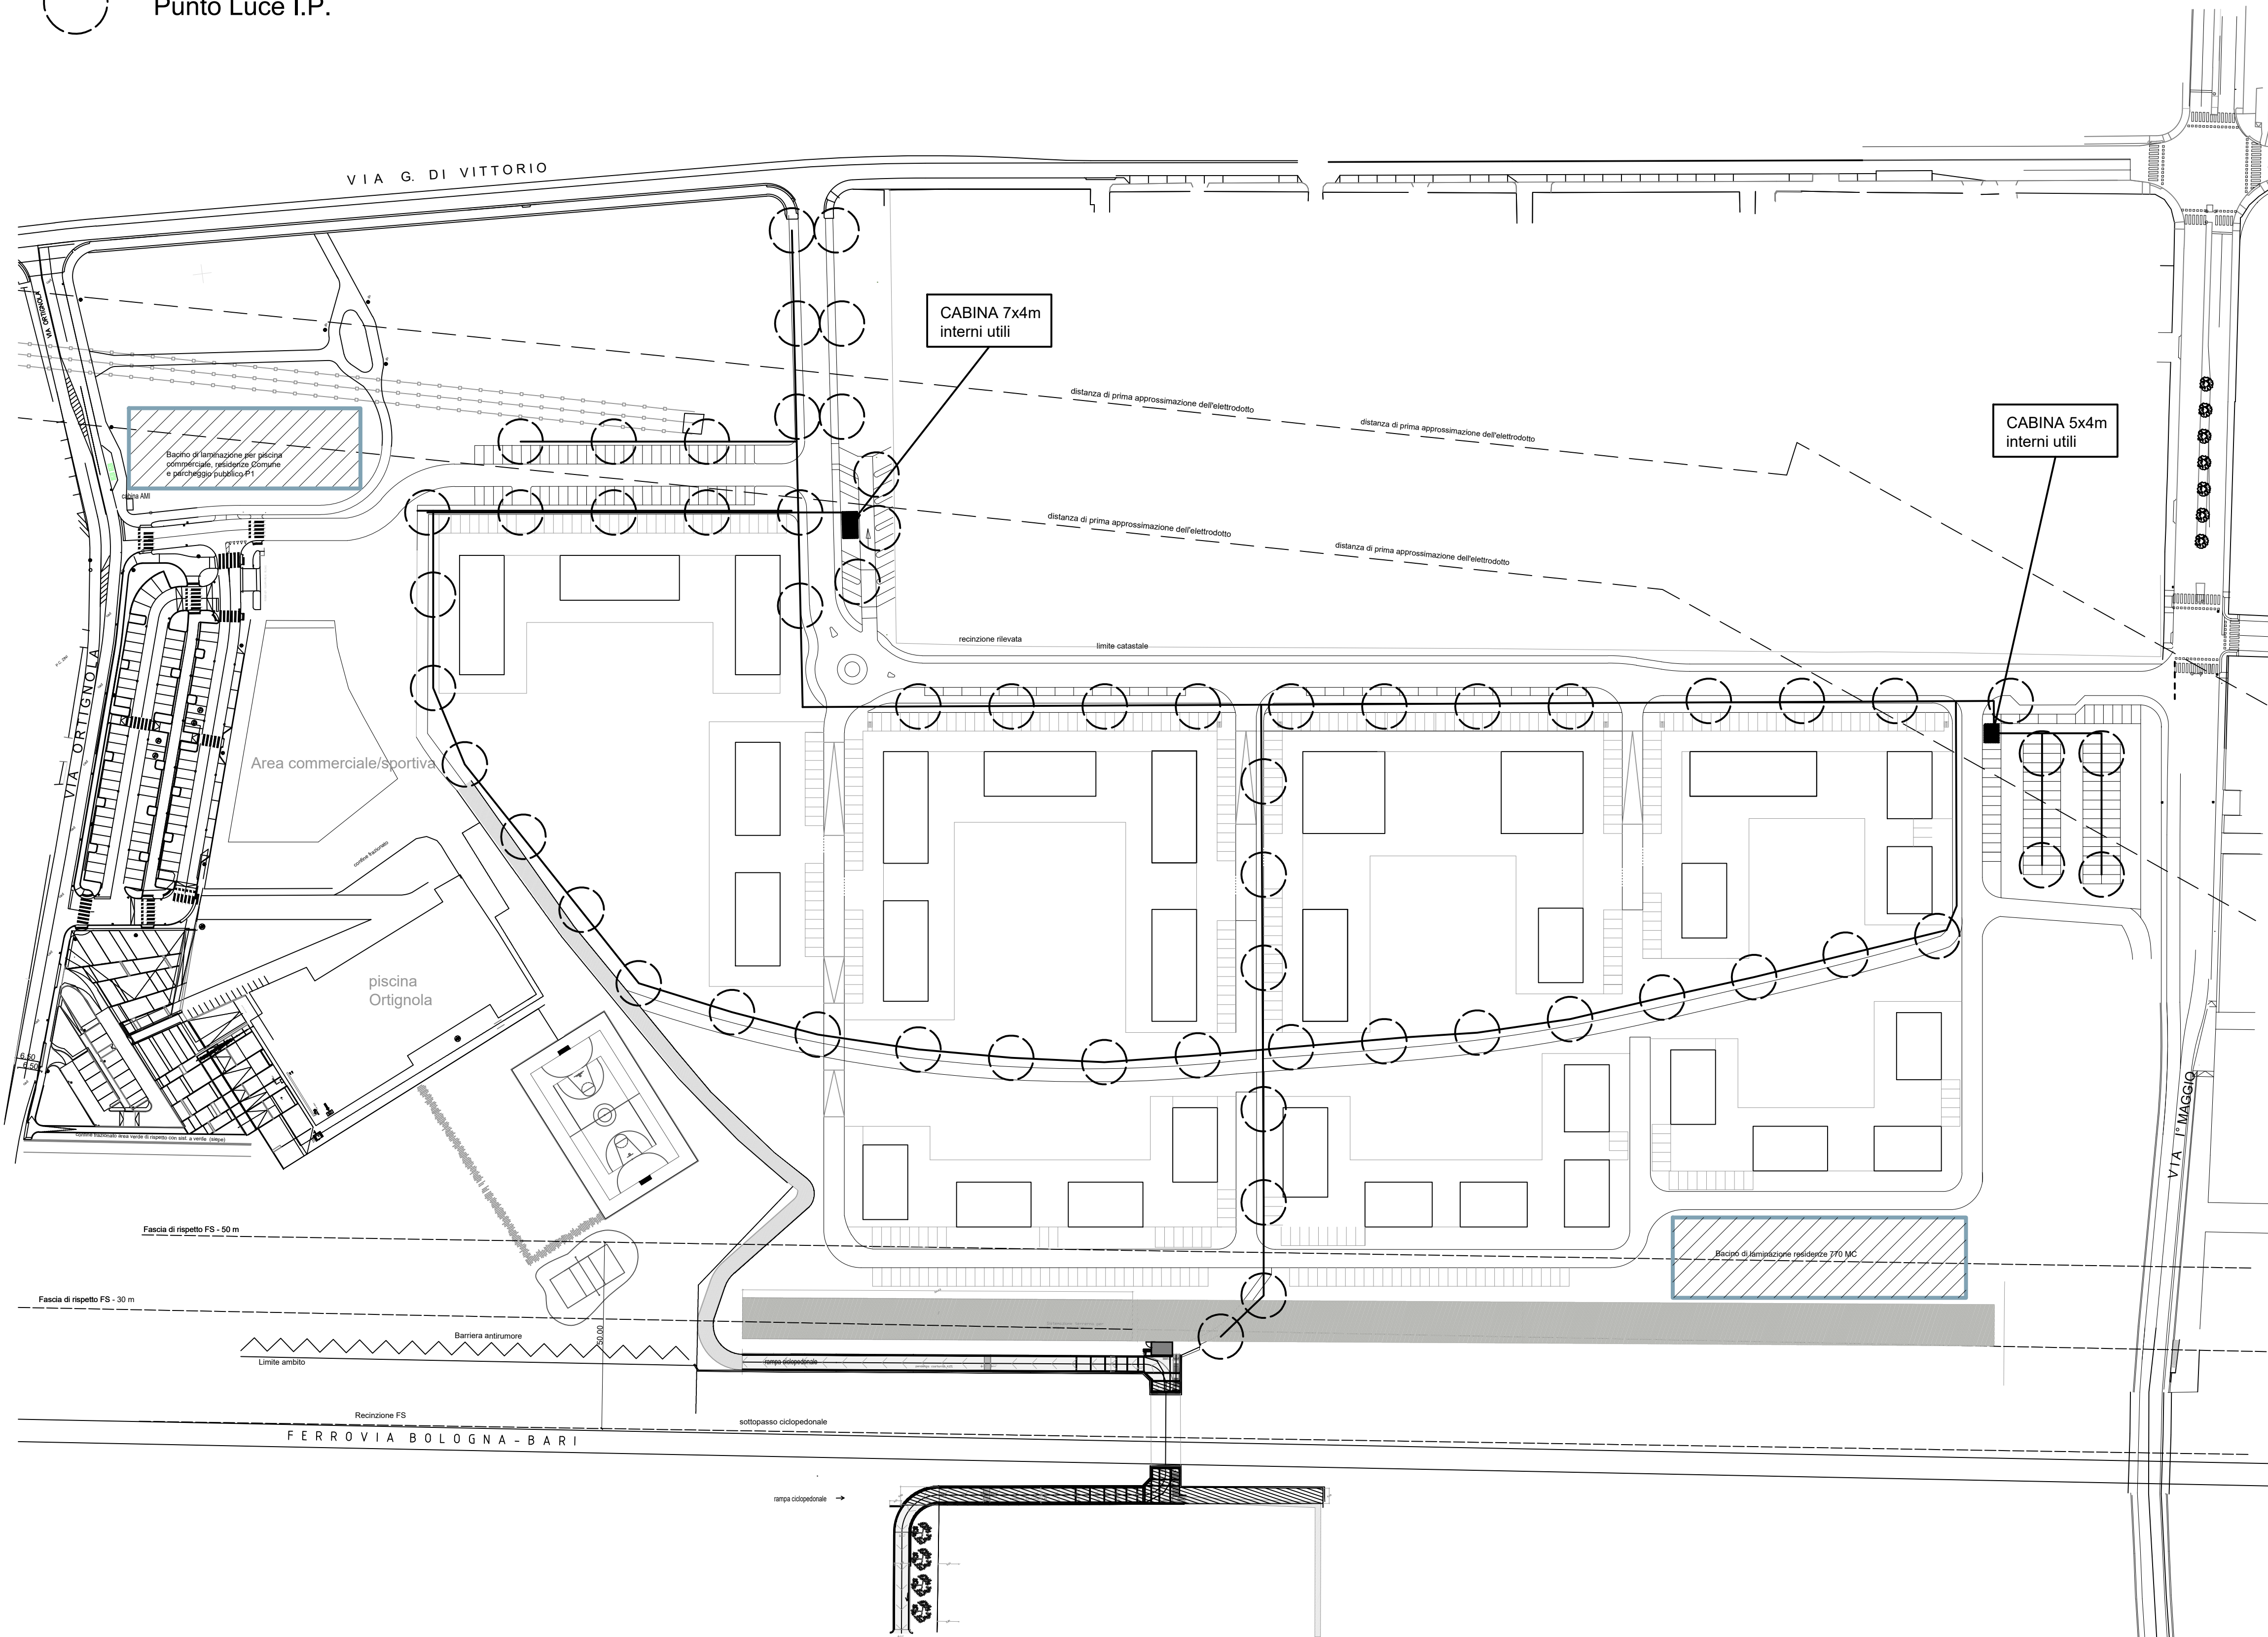

Regione Emilia Romagna
Provincia di Bologna
Comune di Imola

Settore Programmazione, Tutela e Gestione del Territorio

Piano Particolareggiato di Iniziativa Pubblica

Ambito di Progettazione Unitaria N8 - Nord Ferrovia VARIANTE 3

Tavola C4
Illuminazione pubblica

scala 1:1.000